




3-1-5-a - FERME DE CHANTELOUP

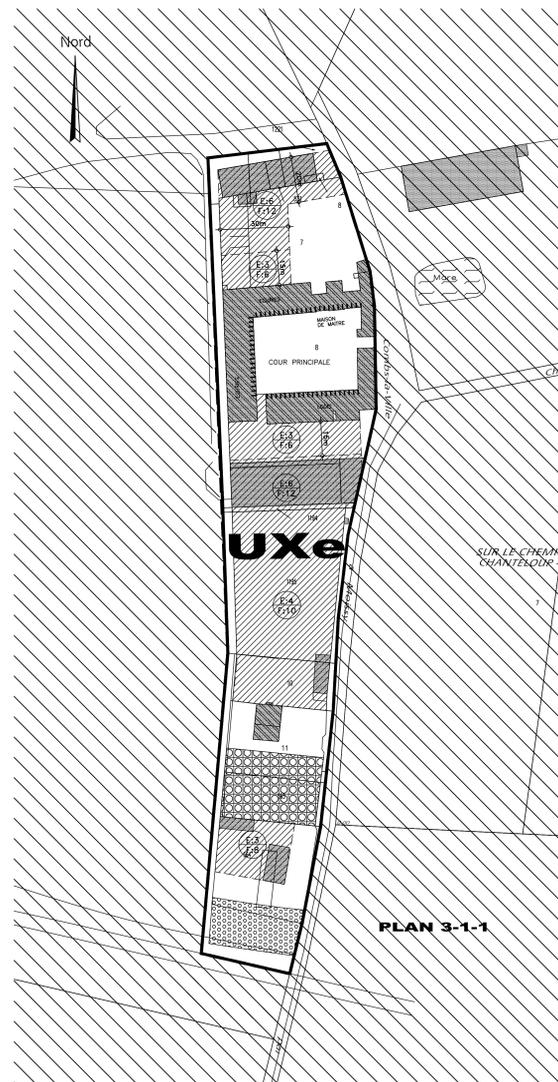


3-1-5-b - FERME DE NOISEMENT

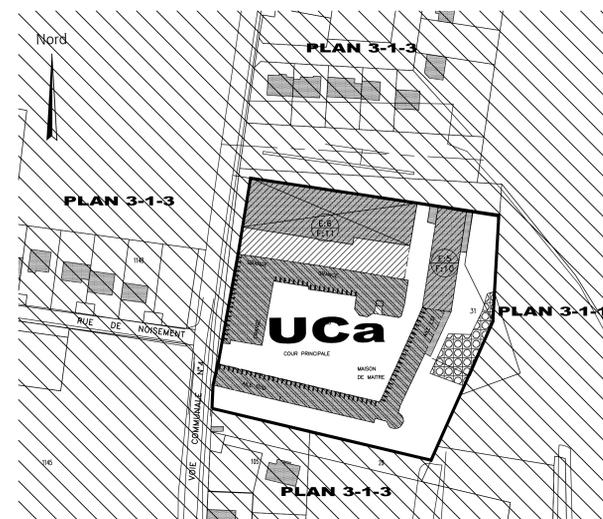

3-1-5-c - FERME DE CHAINTREUX

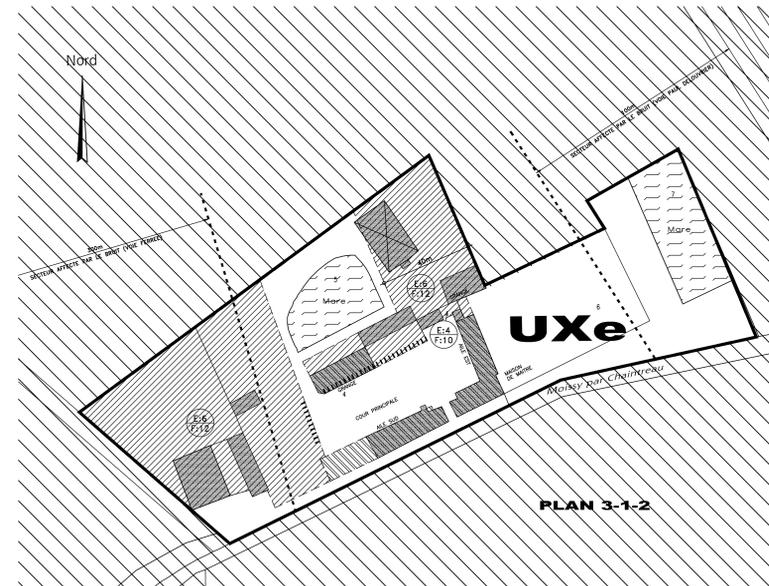

3-1-5-d - FERME D'ARVIGNY

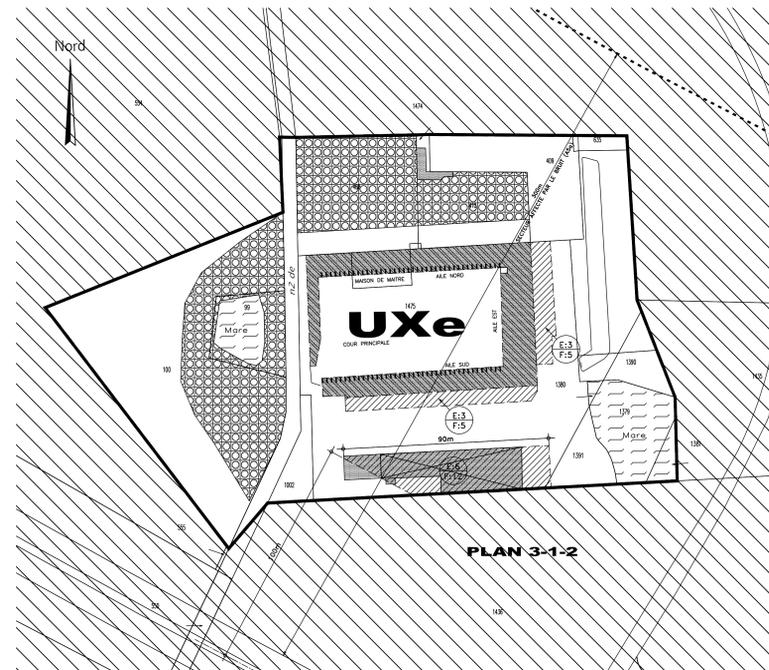

LEGENDE

- Limite de zone ou de secteur
- Alignement obligatoire
- Limite de secteur affecté par le bruit
- Distance à respecter
- Hauteur maximum à l'égoût (E)
Hauteur maximum au faîtage (F)
- Fenêtre de plan
- Espace boisé classé
- Plantations à réaliser
- Emprise constructible dans le respect des gabarits définis par les constructions existantes
- Emprise constructible (les constructions nouvelles ne peuvent être implantées que dans cette emprise)
- Bâti



Département de Seine et Marne
Commune de Moissy-Cramayel

PLAN LOCAL D'URBANISME

PLAN DE ZONAGE
SECTEUR DE PLAN MASSE : FERMES

Vu pour être annexé à la délibération du conseil Municipal de Moissy-Cramayel en date du 01 février 2016 approuvant la modification N°3 du Plan Local d'Urbanisme La Maison, Line MAGNE

Indice	Date	Nom	Modifications	Service
1				
2				
3				
4				
5				

N° du Plan: 3-1-5
 Votre contact:
 Observations:
 Echelle : 1/11000e
 Date: février 2016